

ONTWERPER :



macrO vision micrO detail mesO design

Brusselsesteenweg 36 bus 1 - 1860 Meise  
tel.: 02/272.04.90 - fax.: 02/270.00.84  
web: www.meso.be - email: info@meso.be

PROVINCIE VLAAMS-BRABANT  
ARRONDISSEMENT HALLE-VILVOORDE

gemeente  
**GRIMBERGEN**

PROJECT :

# OPMETEN VAN EEN PERCEEL GROND GELEGEN OP DE HOEK BORREKENSVELD/DE BURTINSTRAAT TE STROMBEEK-BEVER

gekadastreerd 4e Afd. - Sectie A - nr. 123 y4

PLAN :

**OPMETINGSPLAN**

OPGEMAAKT DOOR :

Diederik TAELEMANS  
beëdigd landmeter  
bouwkundig ingenieur

Dieter HOEFS,  
beëdigd landmeter  
bouwkundig ingenieur  
stedenbouwkundige

Joeri MATHOT,  
beëdigd landmeter  
bouwkundig ingenieur  
veiligheidscoördinator

TE MEISE OP 24/08/2017

WIJZIGINGEN :

HANDELEND IN OPDRACHT VAN :

College van Burgemeester en  
Schepenen van en te GRIMBERGEN  
Prinsenstraat 3  
1850 Grimbergen

2017  
010

SCHAAL : 1/250


A3+

## Legende :

- Bestaande gebouwen
- Muur baksteen
- Draadafsluiting
- Afsluiting beton
- Afsluiting draadgaas
- bp Bestaande grenspaal
- gp Geplaatste grenspaal
- Grenspunt (niet gematerialiseerd)
- TV TV - kastje
- ov Openbare verlichting
- Straatkolk
- Inspectieput riolering (rond)
- Straatkap gas
- Straatkap water
- Deksel nutsleidingen

## Coördinatenlijst:

Nr	X	Y
1	464,24	487,78
2	494,06	490,42
3	498,60	495,84
4	462,87	499,70
5	497,98	502,76

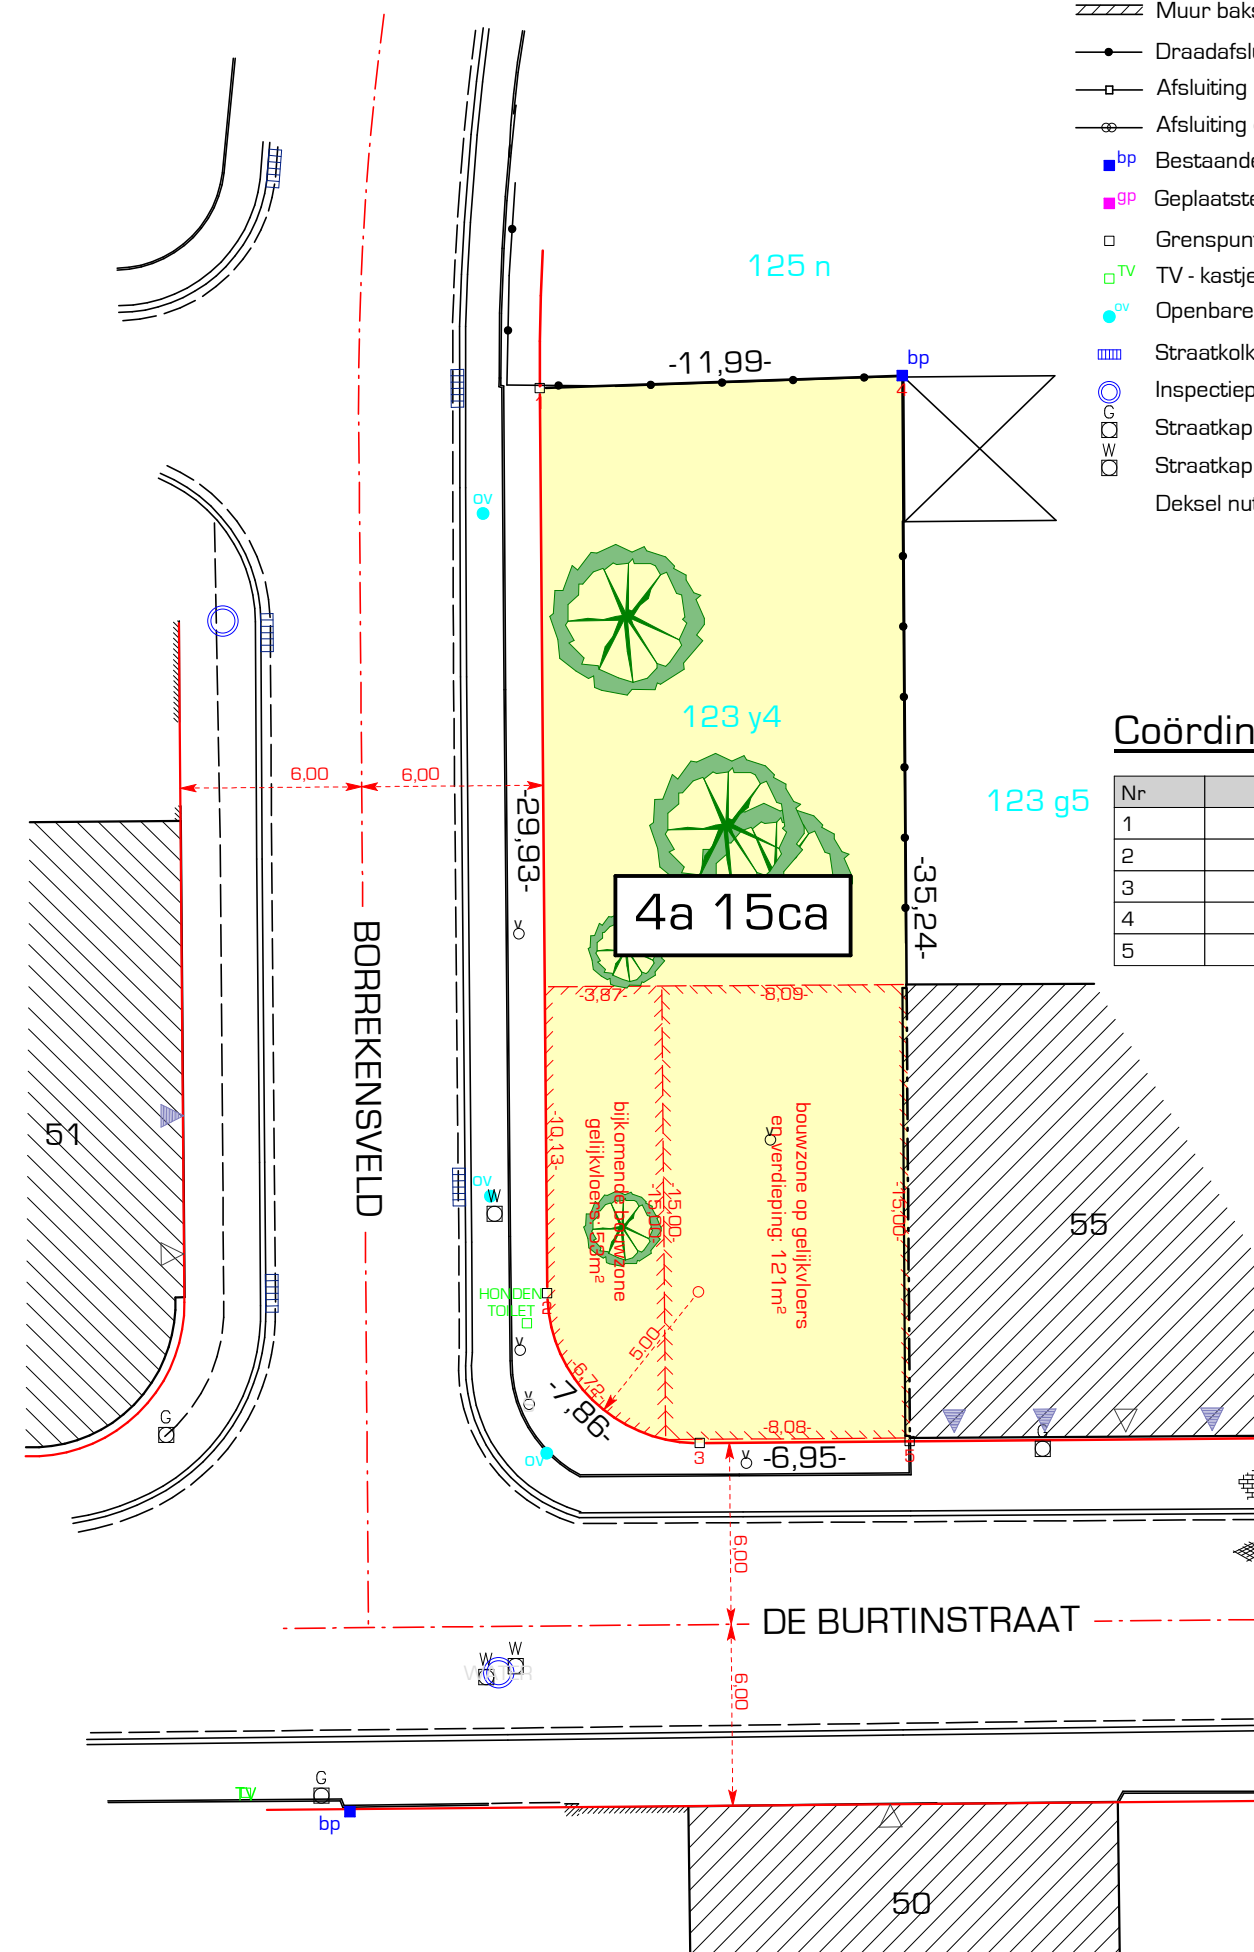

OPMERKING : de bouwzones zijn weergegeven volgens het advies van de Gemeentelijke dienst Ruimtelijke Ordening d.d. 30/05/2017

## PROCES-VERBAAL VAN OPMETING

Ten jare tweeduizend en zeventien, de 24e augustus,

Ondergetekende ing. Dieter HOEFS, landmeter-expert, beëdigd door de  
Rechtbank van Eerste Aanleg zetelende te Brussel, ingeschreven bij de federale  
raad der landmeters-experten met nummer LAN051188 en optredend in  
naam en voor rekening van mesO studiebureau b.v.b.a. met kantoor te 1860  
Meise, Brusselsesteenweg 36 b1

Handelende in opdracht van:

College van Burgemeester en Schepenen van en te GRIMBERGEN  
PRINSENSTRAAT 3 - 1850 GRIMBERGEN

Is overgegaan tot het opmeten van,

Gemeente GRIMBERGEN

Een perceel grond, gelegen op de hoek van BORREKENSVELD / DE  
BURTINSTRAAT,  
ten kadaster bekend onder 4e Afd. - Sectie A - nr. 123 y4,  
toehorende aan de gemeente Grimbergen,  
en zijnde geel ingekleurd op bijgaand plan

Ik stelde een oppervlakte vast van :

4a 15ca (vier are vijftien centiare)

De perceelsgrenzen werden bepaald op basis van volgende gegevens:  
- de opmetingen ter plaatse en de gevonden grenspalen  
- het opmetingsplan van landmeter VANHAELEWIJN d.d. 30/03/1977  
- het plan overdracht openbaar domein van de wijk BORREKENSVELD

Waarvan tegenwoordig proces-verbaal van opmeting opgesteld op voormelde  
datum om te dienen als naar recht.

De landmeter-expert,

ing. Dieter Hoefs